Signature Not Verified
Digitally signed by VARVARA ZACHARAKI
Date: 2016.11.04 10:10:27 EET
Reason: Signed PDF (embedded)
Location: Athens, Ethniko Typografio



ΕΦΗΜΕΡΙΔΑ ΤΗΣ ΚΥΒΕΡΝΗΣΕΩΣ

ΤΗΣ ΕΛΛΗΝΙΚΗΣ ΔΗΜΟΚΡΑΤΙΑΣ

4 Νοεμβρίου 2016 | ΤΕΥΧΟΣ ΤΕΤΑΡΤΟ | Αρ. Φύλλου **351**

ΠΕΡΙΕΧΟΜΕΝΑ

ΑΠΟΦΑΣΕΙΣ

Αριθμ. 68239 (1)

Κήρυξη ως αναδασωτέας έκτασης εμβαδού 471 τ.μ. στη θέση «Άνω Καλαμώνα» Θεολόγου, σε τμήμα της Κ.Μ. 392Α (876) γαιών Παραδεισίου, Δήμου Ρόδου, Π.Ε. Ρόδου.

Ο ΓΕΝΙΚΟΣ ΓΡΑΜΜΑΤΕΑΣ
ΑΠΟΚΕΝΤΡΩΜΕΝΗΣ ΔΙΟΙΚΗΣΗΣ ΑΙΓΑΙΟΥ

Έχοντας υπόψη:

1. Τις διατάξεις των άρθρων 24 παρ.1 και 117 παρ. 3 του Συντάγματος.

2. Τις διατάξεις των άρθρων 37,38 και 41 του Ν. 998/1979 « Περί προστασίας των Δασών κ.λπ.» όπως ισχύουν.

3. Τις διατάξεις του άρθρου 120 του Ν. 1892/1990.

4. Τις διατάξεις του άρθρου 1 παρ.15 του Ν. 3208/2003 «Περί προστασίας δασικών οικοσυστημάτων κ.τ.λ.».

5. Τις διατάξεις του Ν. 4280/2014 «Περιβαλλοντική αναβάθμιση κ.λπ. - Ρυθμίσεις δασικής νομοθεσίας κ.λπ.»

6. Τις εγκύκλιες διαταγές του Υπουργείου Γεωργίας: α) 160417/1180/8-7-1980 και β) 182447/3049/24-9-1980.

7. Τις διατάξεις του άρθρου 6 του Ν. 3200/1955 περί διοικητικής αποκέντρωσης, όπως τροποποιήθηκε και συμπληρώθηκε μεταγενέστερα με το Ν.δ. 532/1970.

8. Τις διατάξεις του άρθρου 280 του Ν. 3852/2010 «Νέα Αρχιτεκτονική της Αυτ/σης και της Αποκεντρωμένης Διοίκησης-Πρόγραμμα Καλλικράτης» και το Π.δ. 143/2010 «Οργανισμός της Αποκεντρωμένης Διοίκησης Αιγαίου».

9. Την πράξη 4 της 6-2-2015 του Υπουργικού Συμβουλίου «Αποδοχή παραιτήσεων των Γενικών Γραμματέων των Αποκεντρωμένων Διοικήσεων της Χώρας» (ΦΕΚ Α΄ 24).

10. Τις διατάξεις του άρθρου 56 του Ν. 4257/2014 (ΦΕΚ Α΄ 93)«Επείγουσες ρυθμίσεις αρμοδιότητας Υπ. Εσωτερικών».

11. Τις διατάξεις της παρ.1 του άρθρου 28 του Ν. 4325/2015 (ΦΕΚ Α΄47) «Εκδημοκρατισμός της Διοίκησης -Καταπολέμηση Γραφειοκρατίας και Ηλεκτρονική Διακυβέρνηση. Αποκατάσταση αδικιών και άλλες διατάξεις».

12. Τη με αρ. 38788/8-6-2015 εισήγηση - έκθεση φωτοερμηνείας της δασολόγου Ελισσάβετ Γαλάνη.

13. Τη με αρ. 53215/25-7-2016 έκθεση αυτοψίας και πρόταση της δασοπόνου Αγγελικής Καραναστάση.

14. Την αρ. 66178/20-9-2016 εισήγηση της Δ/νσης Δασών Δωδ/νήσου για κήρυξη της εν λόγω έκτασης ως αναδασωτέας, διότι καταστράφηκε από εκχέρσωση, αποφασίζουμε:

Κηρύσσουμε ως αναδασωτέο, με σκοπό την προστασία των εδαφών, του δασικού περιβάλλοντος και την αποκατάσταση της βλάστησης με φυσική αναγέννηση ή τεχνητή αναδάσωση, για να αποκλεισθεί η χρήση τους για κάθε άλλο σκοπό, το δημόσιο δάσος εμβαδού 471 τ.μ. που καταστράφηκε από εκχέρσωση μεταξύ των ετών 1960-1998 και απεικονίζεται με στοιχεία (1,2,...,9,1) στο τοπογραφικό διάγραμμα, το οποίο θεωρήθηκε και συνοδεύει την παρούσα.

Η ανωτέρω έκταση βρίσκεται στη θέση «Άνω Καλαμώνα» Θεολόγου, σε τμήμα της Κ.Μ.392Α (876) γαιών Παραδεισίου, Δήμου Ρόδου, Π.Ε. Ρόδου και έχει όρια ως εξής:

Ανατολικά: δάσος
Δυτικά: δάσος και χέρσα έκταση
Βόρεια: δάσος
Νότια: χέρσα έκταση

Η απόφαση αυτή να δημοσιευθεί στην Εφημερίδα της Κυβερνήσεως.

Ρόδος, 27 Σεπτεμβρίου 2016

Ο Ασκών καθήκοντα Γενικού Γραμματέα
Αποκεντρωμένης Διοίκησης

ΝΙΚΟΛΑΟΣ ΘΕΟΔΩΡΙΔΗΣ


ΤΟΠΟΓΡΑΦΙΚΟ ΔΙΑΓΡΑΜΜΑ

ΔΑΣΙΚΩΝ ΠΑΡΑΒΑΣΕΩΝ ΣΕ ΔΗΜΟΣΙΟ ΔΑΣΟΣ, ΣΤΗ ΘΕΣΗ "ΑΝΩ ΚΑΛΑΜΩΝΑ " ΠΕΡΙΦΕΡΕΙΑΣ ΘΕΟΛΟΓΟΥ, ΣΕ ΤΜΗΜΑ ΤΗΣ Κ.Μ. 392Α (876) ΓΑΙΩΝ ΠΑΡΑΔΕΙΣΙΟΥ, Δ.Ε. ΠΕΤΑΛΟΥΔΩΝ, ΔΗΜΟΥ & ΝΗΣΟΥ ΡΟΔΟΥ, ΝΟΜΟΥ ΔΩΔ/ΣΟΥ.


Ανήκει στην αρ.πρ. 68239/27-09-2016 Απόφαση κήρυξης αναδασωτέας



Απόσπασμα σε χάρτη ΓΥΣ σε κλίμακα 1:5000

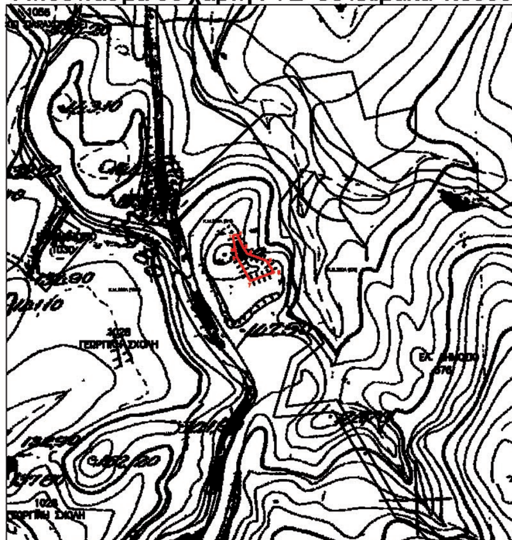

Ανάπτυγμα σε κλίμακα 1:1000

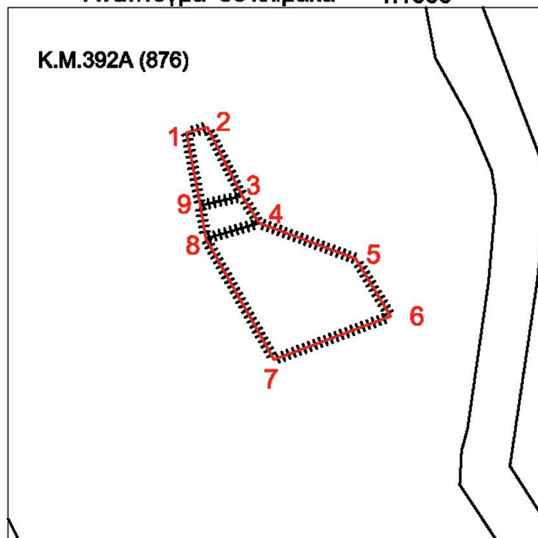

ΥΠΟΜΝΗΜΑ

Τμήμα με στοιχεία (1,2,3,4,5,6,7,8,9,1) εμβαδού 471 τ.μ. αποτελεί δημόσιο δάσος που εκχερσώθηκε-καταλήφθηκε και περιφράχθηκε, μεταξύ των ετών 1960- 1998

σημεία: (3,9) & (4,8) και (1,2,3,4,5,6,7,8,9) περίφραξη από συρματόπλεγμα και σιδηροπασσάλους, συνολικού μήκους 124 μ. και ύψους 1,20μ.

Όρια Κτηματολογικών μερίδων

Πίνακας Συντεταγμένων σε σύστημα ΕΓΣΑ 87'

1) X=864343.2215 Y=4029370.1054
2) X=864346.5737 Y=4029370.9692
3) X=864352.1657 Y=4029359.9360
4) X=864354.9127 Y=4029355.5849
5) X=864370.4478 Y=4029349.8443
6) X=864376.0856 Y=4029340.5737
7) X=864357.3221 Y=4029333.5941
8) X=864346.3235 Y=4029353.0367
9) X=864345.4542 Y=4029358.3748

ΕΘΝΙΚΟ ΤΥΠΟΓΡΑΦΕΙΟ
Για τεχνικούς λόγους στο σχεδιάγραμμα, από το ηλεκτρονικό αρχείο, έγινε σμίκρυνση κατά ποσοστό 82%

Ρόδος 27 - 9 - 2016
ΘΕΩΡΗΘΗΚΕ

Ρόδος 22 - 07 - 2016

Ο ασκών καθήκοντα
Γεν.Γρ.Αποκεντρωμένης Δ/σης Αιγαίου

Θεοδωρίδης Νικόλαος

Η Δ/ντρια Δασών Δωδ/σου

Μπαλατσούκα Αικατερίνη
Δασολόγος MSc

Η ενεργήσασα την αυτοψία

Καραναστάση Αγγελική
Δασοπόνος

Αριθμ. 67566 (2)

Μερική ανάκληση της αρ. πρωτ. 4395/28-6-2010 (ΦΕΚ Δ’ 357) απόφασης κήρυξης ως αναδασωτέας έκτασης του Γεν. Γραμ. Περιφέρειας Νοτίου Αιγαίου για εκτάσεις τμήμα 1, τμήμα 2, τμήμα 3 με στοιχεία κορυφών (α,β,γ) , (δ,ε,ζ), (η,θ,ι,κ,λ) και εμβαδού 53 τ.μ , 4,5 τ.μ, και 660 τ.μ αντίστοιχα κείμενες στη θέση "Δαματρία" Δήμου και Νήσου Καρπάθου Νομού Δωδεκανήσου.

Ο ΓΕΝΙΚΟΣ ΓΡΑΜΜΑΤΕΑΣ
ΑΠΟΚΕΝΤΡΩΜΕΝΗΣ ΔΙΟΙΚΗΣΗΣ ΑΙΓΑΙΟΥ

Έχοντας υπόψη:

1. Τις διατάξεις του άρθρου 24 παράγραφος 1 και του άρθρου 117 παρ. 3 του Συντάγματος.

2. Τις διατάξεις των άρθρων 14 και 44, παρ. 4 του Ν. 998/1979 όπως αντικαταστάθηκαν από τα άρθρα 34 και 35, παρ. 3 του Ν. 4280/2014 αντίστοιχα, (ΦΕΚ 159/Α/08-08-2014) "Περιβαλλοντική αναβάθμιση και ιδιωτική πολεοδόμηση - Βιώσιμη ανάπτυξη οικισμών Ρυθμίσεις δασικής νομοθεσίας και άλλες διατάξεις".

3. Τις διατάξεις του άρθρου 6 του Ν. 3200/1955 «περί διοικητικής αποκέντρωσης», όπως τροποποιήθηκε και συμπληρώθηκε μεταγενέστερα με το Ν.δ. 532/1970.

4. Τις διατάξεις του Ν. 3852/2010 «Νέα Αρχιτεκτονική της Αυτ/σης και της Αποκεντρωμένης Διοίκησης - Πρόγραμμα Καλλικράτης» και του Π.δ. 143/2010 «Οργανισμός της Αποκεντρωμένης Διοίκησης Αιγαίου».

5. Τις διατάξεις του Ν. 3861/2010 (ΦΕΚ 112/Α/13-7-2010) «Ενίσχυση της διαφάνειας με την υποχρεωτική ανάρτηση νόμων και πράξεων των κυβερνητικών, διοικητικών και αυτοδιοικητικών οργάνων στο διαδίκτυο “Πρόγραμμα Διαύγεια” και άλλες διατάξεις».

6. Τις διατάξεις της παραγράφου 2, άρθρο 1, του Ν. 2503/1997 (ΦΕΚ/107/Α/1997) όπως τροποποιήθηκαν με το άρθρο 56 του Ν. 4257/2014 (ΦΕΚ/93/Α/2014).

7. Την αριθ. 4/6-2-2015 (ΦΕΚ/24/Α/2015) πράξη του Υπουργικού Συμβουλίου με θέμα: «Αποδοχή παραιτήσεων των Γενικών Γραμματέων των Αποκεντρωμένων Διοικήσεων της Χώρας».

8. Τις διατάξεις του άρθρου 28 παρ. 1 του Ν. 4325/2015 (ΦΕΚ 47/Α/11-05-2015).

9. Την υπ'αριθμ. 165/19-6-2003 αίτηση για έκδοση πράξης χαρακτηρισμού που κατέθεσε η ΠΡΩΤΟΠΑΠΑ ΜΑΡΙΓΩ για το χαρακτηρισμό έκτασης που ευρίσκεται στη θέση "Δαματρία" Δήμου και Νήσου Καρπάθου.

10. α) Την υπ' αριθμ. ΔΥ/5-8-2003 έκθεση αυτοψίας της Δασολόγου Αφένδρας Ντουμάνη και του Δασοπόνου Νικόλαου Θεοφάνους, β) την υπ’ αριθμ. ΔΥ/21-4-2010 έκθεση αυτοψίας του Δασοπόνου Γεωργίου Δήμαρχου, γ) την αριθ. πρωτ 31874/5-5-2016 εισήγηση της τοπογράφου Κουντούρη Θεανούς, περί σφάλματος αλληλοεπικάλυψης γεωργικού τμήματος της πράξης χαρακτηρισμού με τμήμα που κηρύχθηκε αναδασωτέο.

11. Την αριθ. 66614 /21-9-2016 θετική εισήγηση της Δ/νσης Δασών Δωδεκανήσου για μερική ανάκληση αναδασωτέας έκτασης, αποφασίζουμε:

Ανακαλούμε μερικώς την αρ. πρωτ. 4395/28-6-2010 (ΦΕΚ Δ΄357) απόφαση κήρυξης αναδασωτέας έκτασης του Γεν. Γραμ. Περιφέρειας Νοτίου Αιγαίου για τμήματα εκτάσεων με στοιχεία κορυφών (α,β,γ) , (δ,ε,ζ), (η,θ,ι,κ,λ) και εμβαδού 53 τ.μ , 4,5 τ.μ, και 660 τ.μ αντίστοιχα που κείνται στη θέση "Δαματρία" Δήμου και Νήσου Καρπάθου Νομού Δωδεκανήσου επειδή πριν από την κήρυξη τους ως αναδασωτέα έκταση είχαν χαρακτηριστεί ως γεωργική έκταση με την αριθ. πρωτ. 5574/8-9-2003 πράξη χαρακτηρισμού.

Οι ανωτέρω εκτάσεις απεικονίζεται στο συνημμένο τοπογραφικό διάγραμμα το οποίο θεωρήθηκε και επισυνάπτεται στην παρούσα και βρίσκεται στη θέση "Δαματρία" Δήμου και Νήσου Καρπάθου Νομού Δωδεκανήσου.

Η απόφαση αυτή να δημοσιευθεί στην Εφημερίδα της Κυβερνήσεως.

Ρόδος, 26 Σεπτεμβρίου 2016


Ο Ασκών καθήκοντα Γενικού Γραμματέα
Αποκεντρωμένης Διοίκησης

ΝΙΚΟΛΑΟΣ ΘΕΟΔΩΡΙΔΗΣ

ΤΟΠΟΓΡΑΦΙΚΟ ΔΙΑΓΡΑΜΜΑ ΜΕΡΙΚΗΣ ΑΝΑΚΛΗΣΗΣ ΚΗΡΥΞΗΣ ΑΝΑΔΑΣΩΤΕΑΣ ΕΚΤΑΣΗΣ

στη θέση "Δαματρία", Δ. Καρπάθου, Ν. Καρπάθου που κηρύχθηκε με την αριθ.πρωτ 4395/28-6-2010 απόφαση κήρυξης

Ανήκει στην αρ. πρωτ. 67566/26-9-2016 Απόφαση Μερικής Ανάκλησης Κήρυξης Αναδασωτέας έκτασης.

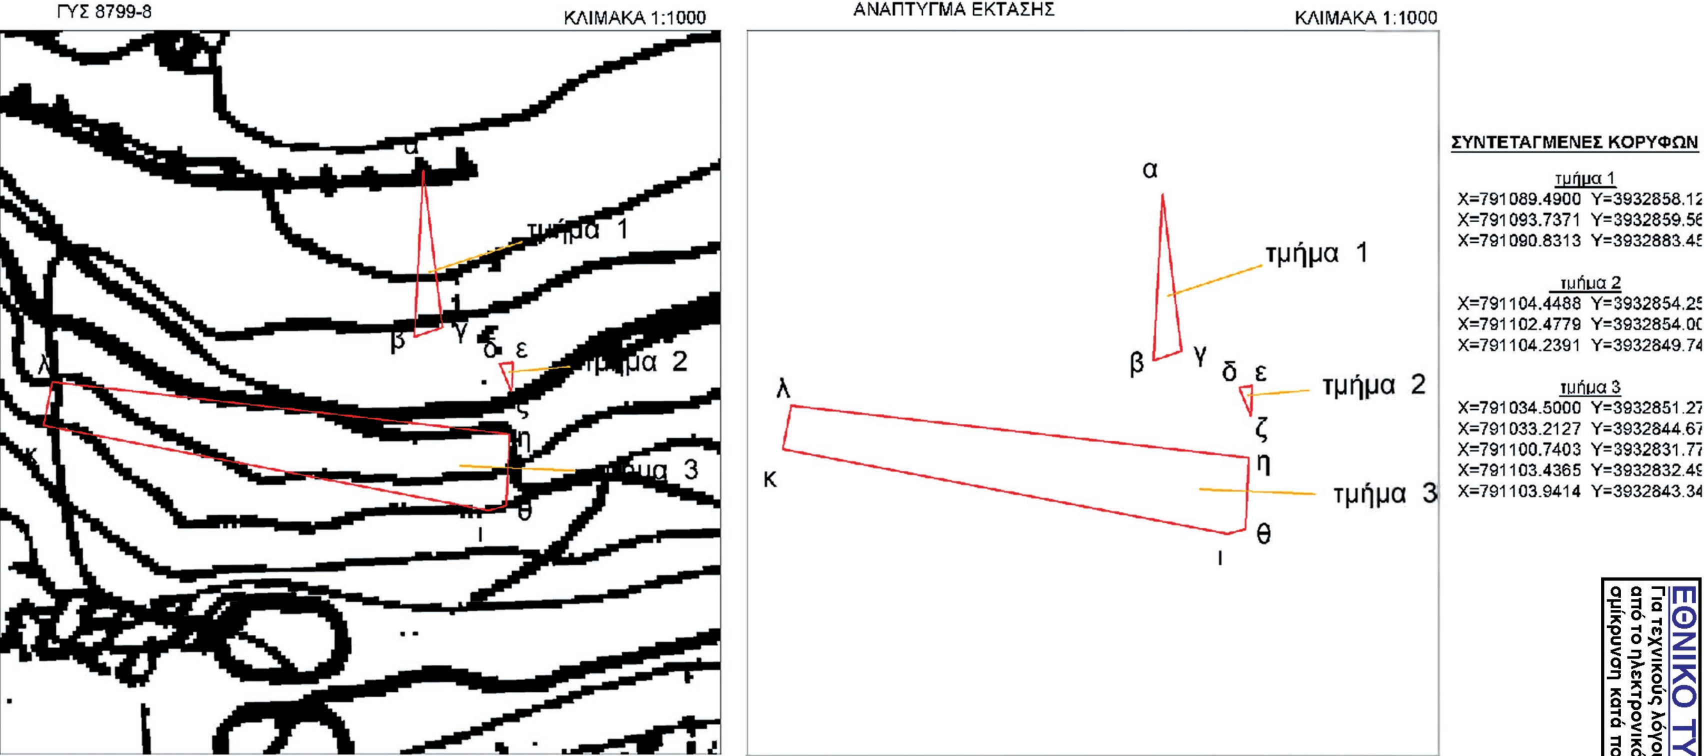

ΥΠΟΜΝΗΜΑ

Για έκταση εμβαδού **τμήμα 1** =53 τ.μ, **τμήμα 2** =4,5 τ.μ, **τμήμα 3** =660 τ.μ ανακλείται μερικώς η αριθ.4395/28-6-2010 κήρυξη αναδασωτέας έκτασης.

ΡΟΔΟΣ, 21- 9 - 2016
Ο ΣΥΝΤΑΞΑΣ

ΠΛΙΑΚΟΣ ΕΜΜΑΝΟΥΗΛ
ΔΑΣΟΛΟΓΟΣ

ΘΕΩΡΗΘΗΚΕ
ΡΟΔΟΣ 26- 9 - 2016

Η Δ/ΝΤΡΙΑ ΔΑΣΩΝ ΔΩΔ/ΣΟΥ

ΜΠΑΛΑΤΣΟΥΚΑ ΑΙΚΑΤΕΡΙΝΗ
ΔΑΣΟΛΟΓΟΣ MSc

ΜΕ ΕΝΤΟΛΗ ΓΕΝ. ΓΡΑΜΜΑΤΕΑ ΑΠΟΚ. ΔΙΟΙΚΗΣΗΣ ΑΙΓΑΙΟΥ
Ο ΓΕΝ. Δ/ΝΤΗΣ ΔΑΣΩΝ & ΑΓΡ. ΥΠΟΘΕΣΕΩΝ

ΘΕΟΔΩΡΙΔΗΣ ΝΙΚΟΛΑΟΣ

ΕΘΝΙΚΟ ΤΥΠΟΓΡΑΦΕΙΟ
Για τεχνικούς λόγους στο σχεδιάγραμμα, από το ηλεκτρονικό αρχείο, έγινε σμίκρυνση κατά ποσοστό 87%

Αριθμ. 162415 (3)

Κήρυξη εκτάσεως ως αναδασωτέας, συνολικού εμβαδού 507,90 τ.μ. στη θέση «Βαθύς Λόγγος» Τ.Κ. Μοίρα, ΔΕ Πατρών, Δήμου Πατρέων, Π.Ε. Αχαΐας.

Ο ΓΕΝΙΚΟΣ ΓΡΑΜΜΑΤΕΑΣ
ΑΠΟΚΕΝΤΡΩΜΕΝΗΣ ΔΙΟΙΚΗΣΗΣ
ΠΕΛΟΠΟΝΝΗΣΟΥ, ΔΥΤΙΚΗΣ ΕΛΛΑΔΑΣ ΚΑΙ ΙΟΝΙΟΥ

Έχοντας υπόψη :

1. Τις διατάξεις των άρθρων 24 παρ. 1 και 117 παρ. 3 του Συντάγματος της Ελλάδας.

2. Τις διατάξεις του Ν. 3200/1955 «Περί διοικητικής αποκέντρωσης όπως αυτές τροποποιήθηκαν μεταγενέστερα».

3. Τις διατάξεις του άρθρου 280 του Ν. 3852/2010 «Νέα Αρχιτεκτονική της Αυτοδιοίκησης και της Αποκεντρωμένης Διοίκησης- Πρόγραμμα Καλλικράτης».

4. Τις διατάξεις του Π.δ. 139/2010 «Οργανισμός της Αποκεντρωμένης Διοίκησης Πελοποννήσου, Δυτικής Ελλάδας και Ιονίου».

5. Τις διατάξεις του άρθρου 56 του Ν. 4257/2014 (ΦΕΚ Α' 93), την πράξη 4 του Υπουργικού Συμβουλίου της 06-02-2015 (ΦΕΚ Α' 24) και την αριθμ. 5751/11-02-2015 διαταγή του Υπουργείου Εσωτερικών και Διοικητικής Ανασυγκρότησης περί άσκησης καθηκόντων του Αρχαιότερου Γενικού Διευθυντή Αποκεντρωμένων Διοικήσεων όταν η θέση του Γενικού Γραμματέα είναι κενή.

6. Τις διατάξεις των άρθρων 37, 38 παρ. 1, 41 παρ. 1 και 3 του Ν. 998/1979 «Περί προστασίας δασών και δασικών εν γένει εκτάσεων», όπως αντικαταστάθηκαν από τις διατάξεις της παρ. 1 του άρθρου 35 του Ν. 4280/2014 και όπως τροποποιήθηκαν και προστέθηκαν (παρ.4 άρθρο 52 του Ν. 4280/2014) με τις διατάξεις του άρθρου 32 του Ν. 4342/2015 (ΦΕΚ 143/Α/2015).

7. Τις διατάξεις του άρθρου 120 του Ν. 1892/1990 «Για τον εκσυγχρονισμό και την ανάπτυξη και άλλες διατάξεις».

8. Τις υπ' αριθ. 160417/1180/08-07-1980 και 182447/3049/24-09-1980 διαταγές του Υπουργείου Γεωργίας.

9. Την υπ' αριθ. 113826/05-08-2016 αναφορά του Δασαρχείου Πατρών με την οποία προτείνεται η κήρυξη ως αναδασωτέας της αναφερόμενης στο θέμα έκτασης.

10. Τη σύμφωνη γνώμη της Δ/νσης Δασών Αχαΐας, αποφασίζουμε:

Κηρύσσουμε ως αναδασωτέα, με σκοπό την αποκατάσταση με φυσική αναγέννηση ή τεχνητή αναδάσωση της δασικής βλάστησης που καταστράφηκε διά πυρκαγιάς, έκταση δημόσιου δάσους κωνοφόρων (κέδρους και έλατα) με ποσοστό κάλυψης 30% συνολικού εμβαδού 507,90 τ.μ. στη θέση «Βαθύς Λόγγος» Τ.Κ. Μοίρα, ΔΕ Πατρών, Δήμου Πατρέων, Π.Ε. Αχαΐας., η οποία αποτελείται από τα τμήματα 1=382,56 τ.μ., 2=55,00 τ.μ. και 3=70,35 τ.μ. όπως αυτά φαίνονται και περιγράφονται στο συνημμένο τοπογραφικό διάγραμμα κλίμακας 1:500 το οποίο συνοδεύει την παρούσα και έχει όρια:

Τμήματα 1, 2 και 3.
Βόρεια: Με δημόσιο δάσος.
Νότια: Με δημόσιο δάσος.
Ανατολικά: Με δημόσιο δάσος.
Δυτικά: Με δημόσιο δάσος.

Επιτρέπεται η υποβολή κατ' αυτής αίτησης ακύρωσης στο οικείο Διοικητικό Εφετείο (άρθρο 47 Ν. 3900/2010 ΦΕΚ/213/Α΄) μέσα σε προθεσμία (60) ημερών που αρχίζει από την επομένη της δημοσίευσης ή κοινοποίησής της (άρθρο 46 Π.δ. 18/1989 - ΦΕΚ/8/Α').

Από τις διατάξεις της απόφασης αυτής δεν προκαλείται δαπάνη σε βάρος του κρατικού προϋπολογισμού.

Η απόφαση αυτή να δημοσιευθεί στην Εφημερίδα της Κυβερνήσεως.

Πάτρα, 29 Σεπτεμβρίου 2016

Ο Ασκών καθήκοντα Γενικού Γραμματέα
Αποκεντρωμένης Διοίκησης


ΔΙΟΝΥΣΙΟΣ ΠΑΝΑΓΙΩΤΟΠΟΥΛΟΣ


Απόσπασμα φύλλου Χάρτη 6236-4 1:5000

Ανήκει στην αριθ. 162415/29-9-2016 απόφαση Ασκ.Καθήκοντα Γ.Γ.Α.Δ.ΠΠΔΕ&Ι.

ΤΟΠΟΓΡΑΦΙΚΟ ΔΙΑΓΡΑΜΜΑ

Δημοσίου δάσους ελάτων και κέδρων (Τμήματα 1,2,3) συνολικού εμβαδού 507,90τ.μ στη θέση ´´ Βαθύς Λόγγος´´ Τοπικής Κοινότητας Μοίρα Δ.Ε Πατρέων του Δήμου Πατρέων, που κάηκε από πυρκαγιά στις 04-6-2016 και κηρύσσεται αναδασωτέο.

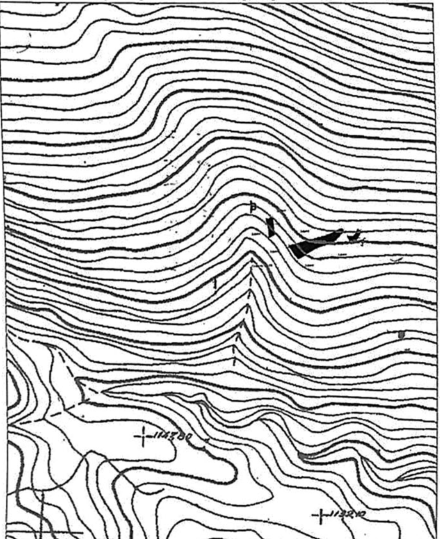

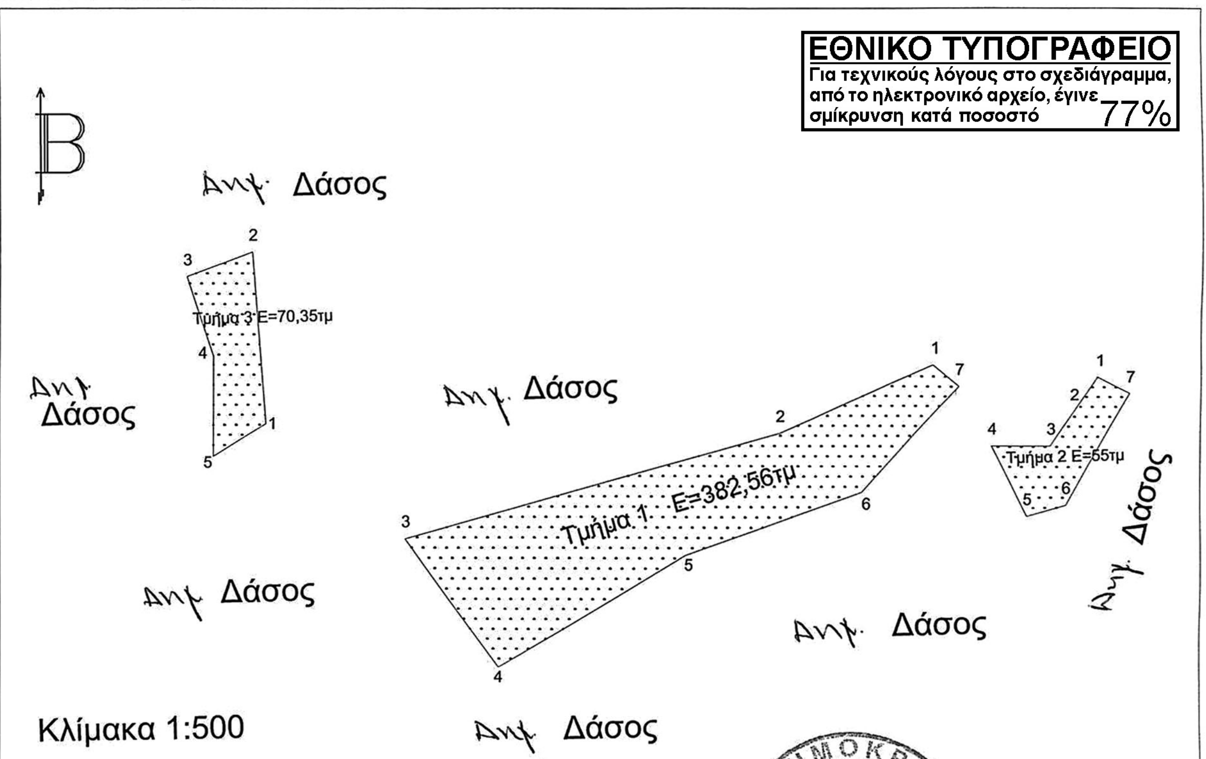

Συντεταγμένες Ε.Γ.Σ.Α' 87

Τμήμα 1

1	313719.00	4225552.00
2	313706.00	4225546.00
3	313674.00	4225537.00
4	313682.00	4225526.00
5	313697.97	4225535.68
6	313712.96	4225541.01
7	313721.20	4225550.17

Τμήμα 2

1	313733.00	4225551.00
2	313731.00	4225548.00
3	313729.00	4225545.00
4	313724.00	4225545.00
5	313727.00	4225539.00
6	313730.33	4225539.96
7	313735.73	4225549.59

Τμήμα 3

1	313662.07	4225546.76
2	313660.92	4225561.49
3	313655.31	4225559.36
4	313657.59	4225552.59
5	313657.59	4225543.97

Πάτρα 04 - 8 - 2016

ΟΙ ΣΥΝΤΑΚΤΕΣ

Γεώργιος Τσάτσαρης
Γεωτεχνικός-Δασοφύλακας

Κων/νος Καραΐσκος
Δασοπόνος

Ε.Γ.Γ.ΑΔΠΔΕ&Ι
Η Δασάρχης Πατρών α.α.

Μαρία Ταμίκου
Δασολόγος

Πάτρα ..8../..9../2016
Θεωρήθηκε
Ο Ασκών καθ. Γ.Γ.ΑΔΠΔΕ&Ι

Διονύσιος Παναγιωτόπουλος



ΕΘΝΙΚΟ ΤΥΠΟΓΡΑΦΕΙΟ

Την ευθύνη για την εκτύπωση, διαχείριση και κυκλοφορία των φύλλων της Εφημερίδας της Κυβερνήσεως, (ΦΕΚ) στην έντυπη και ηλεκτρονική έκδοση, **έχει το Εθνικό Τυπογραφείο** το οποίο αποτελεί δημόσια υπηρεσία η οποία υπάγεται στο Υπουργείο Εσωτερικών και Διοικητικής Ανασυγκρότησης. Το Εθνικό Τυπογραφείο έχει επίσης την ευθύνη για την κάλυψη των εκτυπωτικών αναγκών του Δημοσίου. (Ν. 3469/2006, Α΄ 131).

ΥΠΗΡΕΣΙΕΣ ΠΟΥ ΠΑΡΕΧΕΙ ΤΟ ΕΘΝΙΚΟ ΤΥΠΟΓΡΑΦΕΙΟ

1. ΦΥΛΛΟ ΤΗΣ ΕΦΗΜΕΡΙΔΑΣ ΤΗΣ ΚΥΒΕΡΝΗΣΕΩΣ (ΦΕΚ)

Η ηλεκτρονική μορφή των ΦΕΚ διατίθεται δωρεάν από την ιστοσελίδα www.et.gr. Για τα ΦΕΚ που δεν έχουν ψηφιοποιηθεί και καταχωρισθεί στην πιο πάνω ιστοσελίδα δίνεται η δυνατότητα δωρεάν αποστολής με ηλεκτρονικό ταχυδρομείο, μετά από αίτηση που υποβάλλεται ηλεκτρονικά με τη συμπλήρωση ειδικής φόρμας.

Η έντυπη μορφή των ΦΕΚ διατίθεται για μεμονωμένα φύλλα με το ανάλογο κόστος από το τμήμα Πωλήσεων απευθείας ή με ταχυδρομική αποστολή μέσω αίτησης παραγγελίας στα ΚΕΠ, ενώ για ετήσια συνδρομή από το τμήμα Συνδρομητών. Το κόστος για ασπρόμαυρο ΦΕΚ από 1 έως 16 σελίδες είναι 1€, προσαυξανόμενο κατά 0,20€ για κάθε επιπλέον οκτασέλιδο ή μέρος αυτού. Το κόστος για έγχρωμο ΦΕΚ είναι 1,50€ από 1 έως 16 σελίδες, προσαυξανόμενο κατά 0,30€ για κάθε επιπλέον οκτασέλιδο ή μέρος αυτού.

Τρόπος αποστολής κειμένων προς δημοσίευση

- Τα κείμενα για δημοσίευση στο ΦΕΚ, από όλες τις δημόσιες υπηρεσίες και τους φορείς του δημόσιου τομέα, **αποστέλλονται στην διεύθυνση webmaster.et@et.gr** με χρήση προηγμένης ψηφιακής υπογραφής και χρονοσήμανσης.
- Οι περιλήψεις Διακηρύξεων Δημοσίων Συμβάσεων, αποστέλλονται στην ηλεκτρονική διεύθυνση dds@et.gr με τη χρήση **απλού** ηλεκτρονικού ταχυδρομείου.
- Κατ’ εξαίρεση, πολίτες οι οποίοι δεν έχουν αποκτήσει προηγμένη ηλεκτρονική υπογραφή, μπορούν να αποστέλλουν ταχυδρομικά ή να καταθέτουν με εκπρόσωπό τους κείμενα προς δημοσίευση αποτυπωμένα σε χαρτί, στο Τμήμα Παραλαβής Δημοσιευτέας Ύλης.

Πληροφορίες σχετικά με την αποστολή/κατάθεση εγγράφων προς δημοσίευση, την πώληση των τευχών και τους ισχύοντες τιμοκαταλόγους για όλες τις υπηρεσίες θα βρείτε στην ιστοσελίδα μας και στη διαδρομή Εξυπηρέτηση κοινού - τμήμα πωλήσεων ή συνδρομητών. Επίσης στην ιστοσελίδα μπορείτε να αναζητήσετε πληροφορίες σχετικά με την πορεία δημοσίευσης των εγγράφων, εφόσον γνωρίζετε τον Κωδικό Αριθμό Δημοσιεύματος (ΚΑΔ). Τον ΚΑΔ εκδίδει το Εθνικό Τυπογραφείο για όλα τα κείμενα που πληρούν τις προϋποθέσεις δημοσίευσης.

2. ΚΑΛΥΨΗ ΕΚΤΥΠΩΤΙΚΩΝ ΑΝΑΓΚΩΝ του Δημοσίου και των φορέων του

Το Εθνικό Τυπογραφείο μετά από αίτημα φορέα του Δημοσίου αναλαμβάνει να σχεδιάσει και να εκτυπώσει κάρτες, βιβλία, αφίσες, μπλοκ, μηχανογραφικά έντυπα, φακέλους, φακέλους αλληλογραφίας, κ.ά. Επίσης σχεδιάζει και κατασκευάζει σφραγίδες.

ΕΠΙΚΟΙΝΩΝΙΑ ΜΕ ΤΟ ΕΘΝΙΚΟ ΤΥΠΟΓΡΑΦΕΙΟ

Ταχυδρομική Διεύθυνση: Καποδιστρίου 34, τ.κ. 10432, Αθήνα

ΤΗΛΕΦΩΝΙΚΟ ΚΕΝΤΡΟ: 210 5279000 - fax: 210 5279054

ΤΜΗΜΑΤΑ ΕΞΥΠΗΡΕΤΗΣΗΣ ΚΟΙΝΟΥ

Πωλήσεων: (Ισόγειο, τηλ. 210 5279178 - 180)
Συνδρομητών: (Ημιόροφος, τηλ. 210 5279136)
Πληροφοριών: (Ισόγειο, Γρ. 3 και τηλεφ. κέντρο 210 5279000)
Παραλαβής Δημ. Ύλης: (Ισόγειο, τηλ. 210 5279167, 210 5279139)

Ωράριο για το κοινό: Δευτέρα ως Παρασκευή: 8:00 - 13:30

Ιστοσελίδα: **www.et.gr**

Πληροφορίες σχετικά με την λειτουργία της ιστοσελίδας: **helpdesk.et@et.gr**

Αποστολή ψηφιακά υπογεγραμμένων εγγράφων προς δημοσίευση στο ΦΕΚ: **webmaster.et@et.gr**

Πληροφορίες για γενικό πρωτόκολλο και αλληλογραφία: **grammateia@et.gr**

